


Temse De Wijngaard

Grond: gemeente Temse  
Boomstammen:  
Kijf: via aannemer  
Grondverzet: aannemer  
Zand (rijnzand): aannemer.

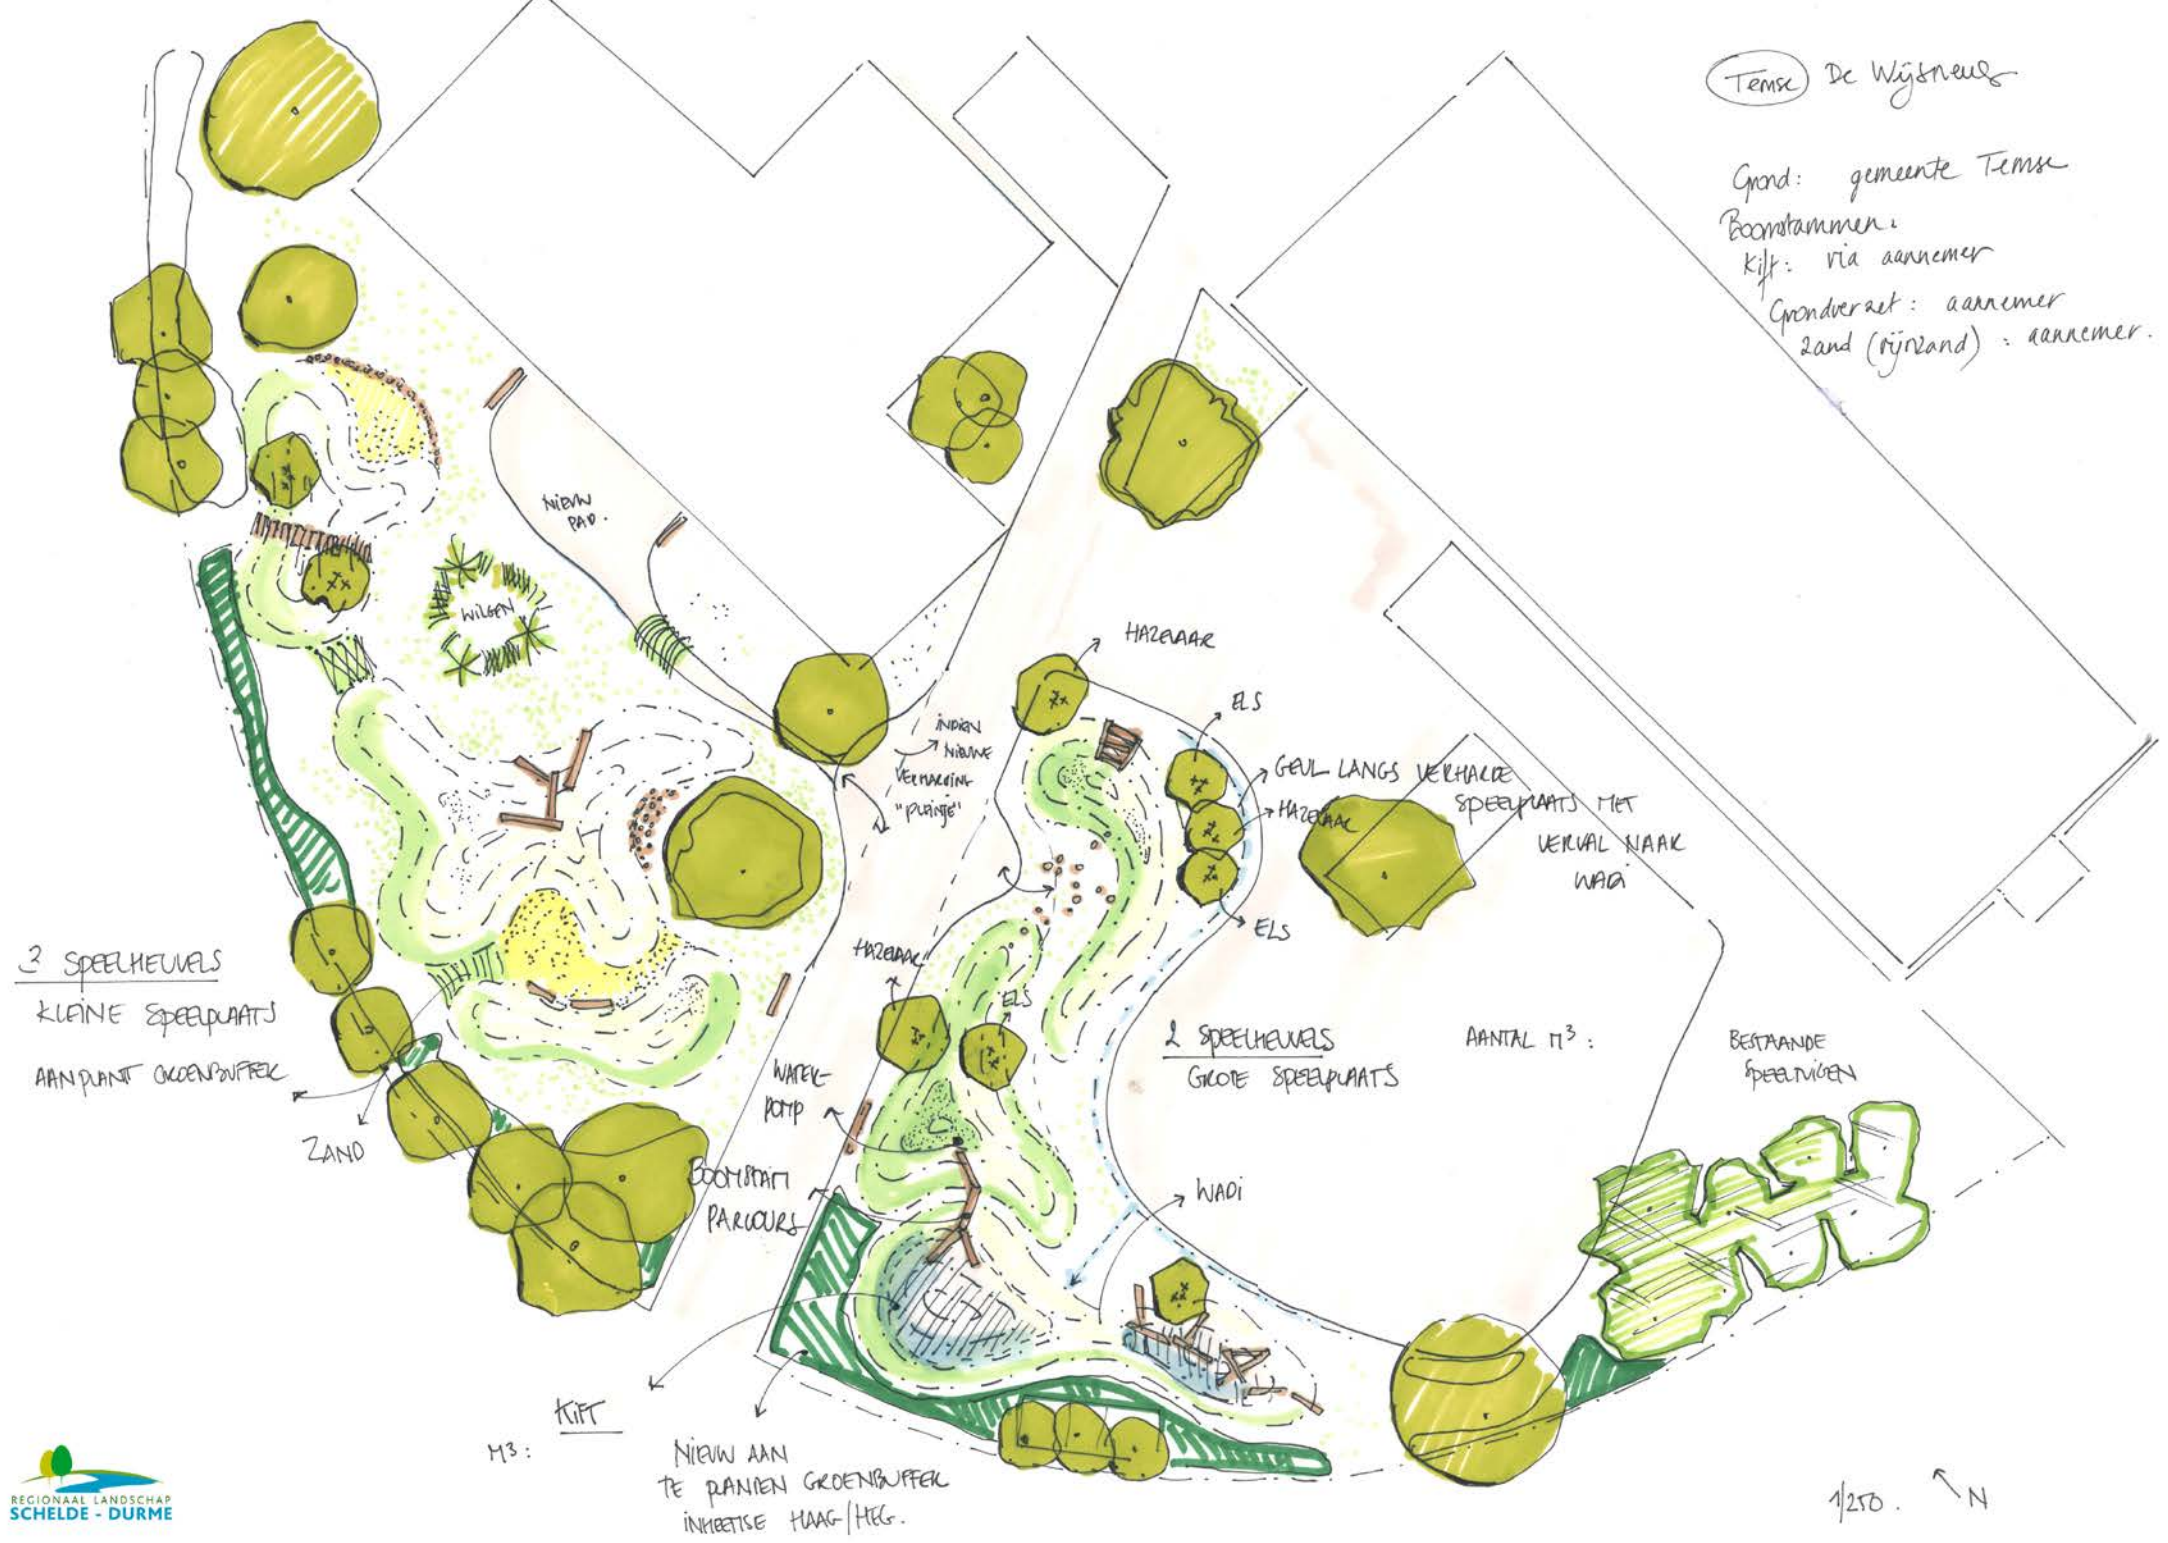

3 SPEELHEUVELS  
KLEINE SPEELPLAATS  
AAN PLANT OXIDENBUFFER

2 SPEELHEUVELS  
GROTE SPEELPLAATS

AANTAL m³:

BESTAANDE  
SPEELTOEGEN

KIJF  
NIEUW AAN  
TE PANIEN GROENBUFFER  
INHETSE HAAG/HEG.

1/250. N